


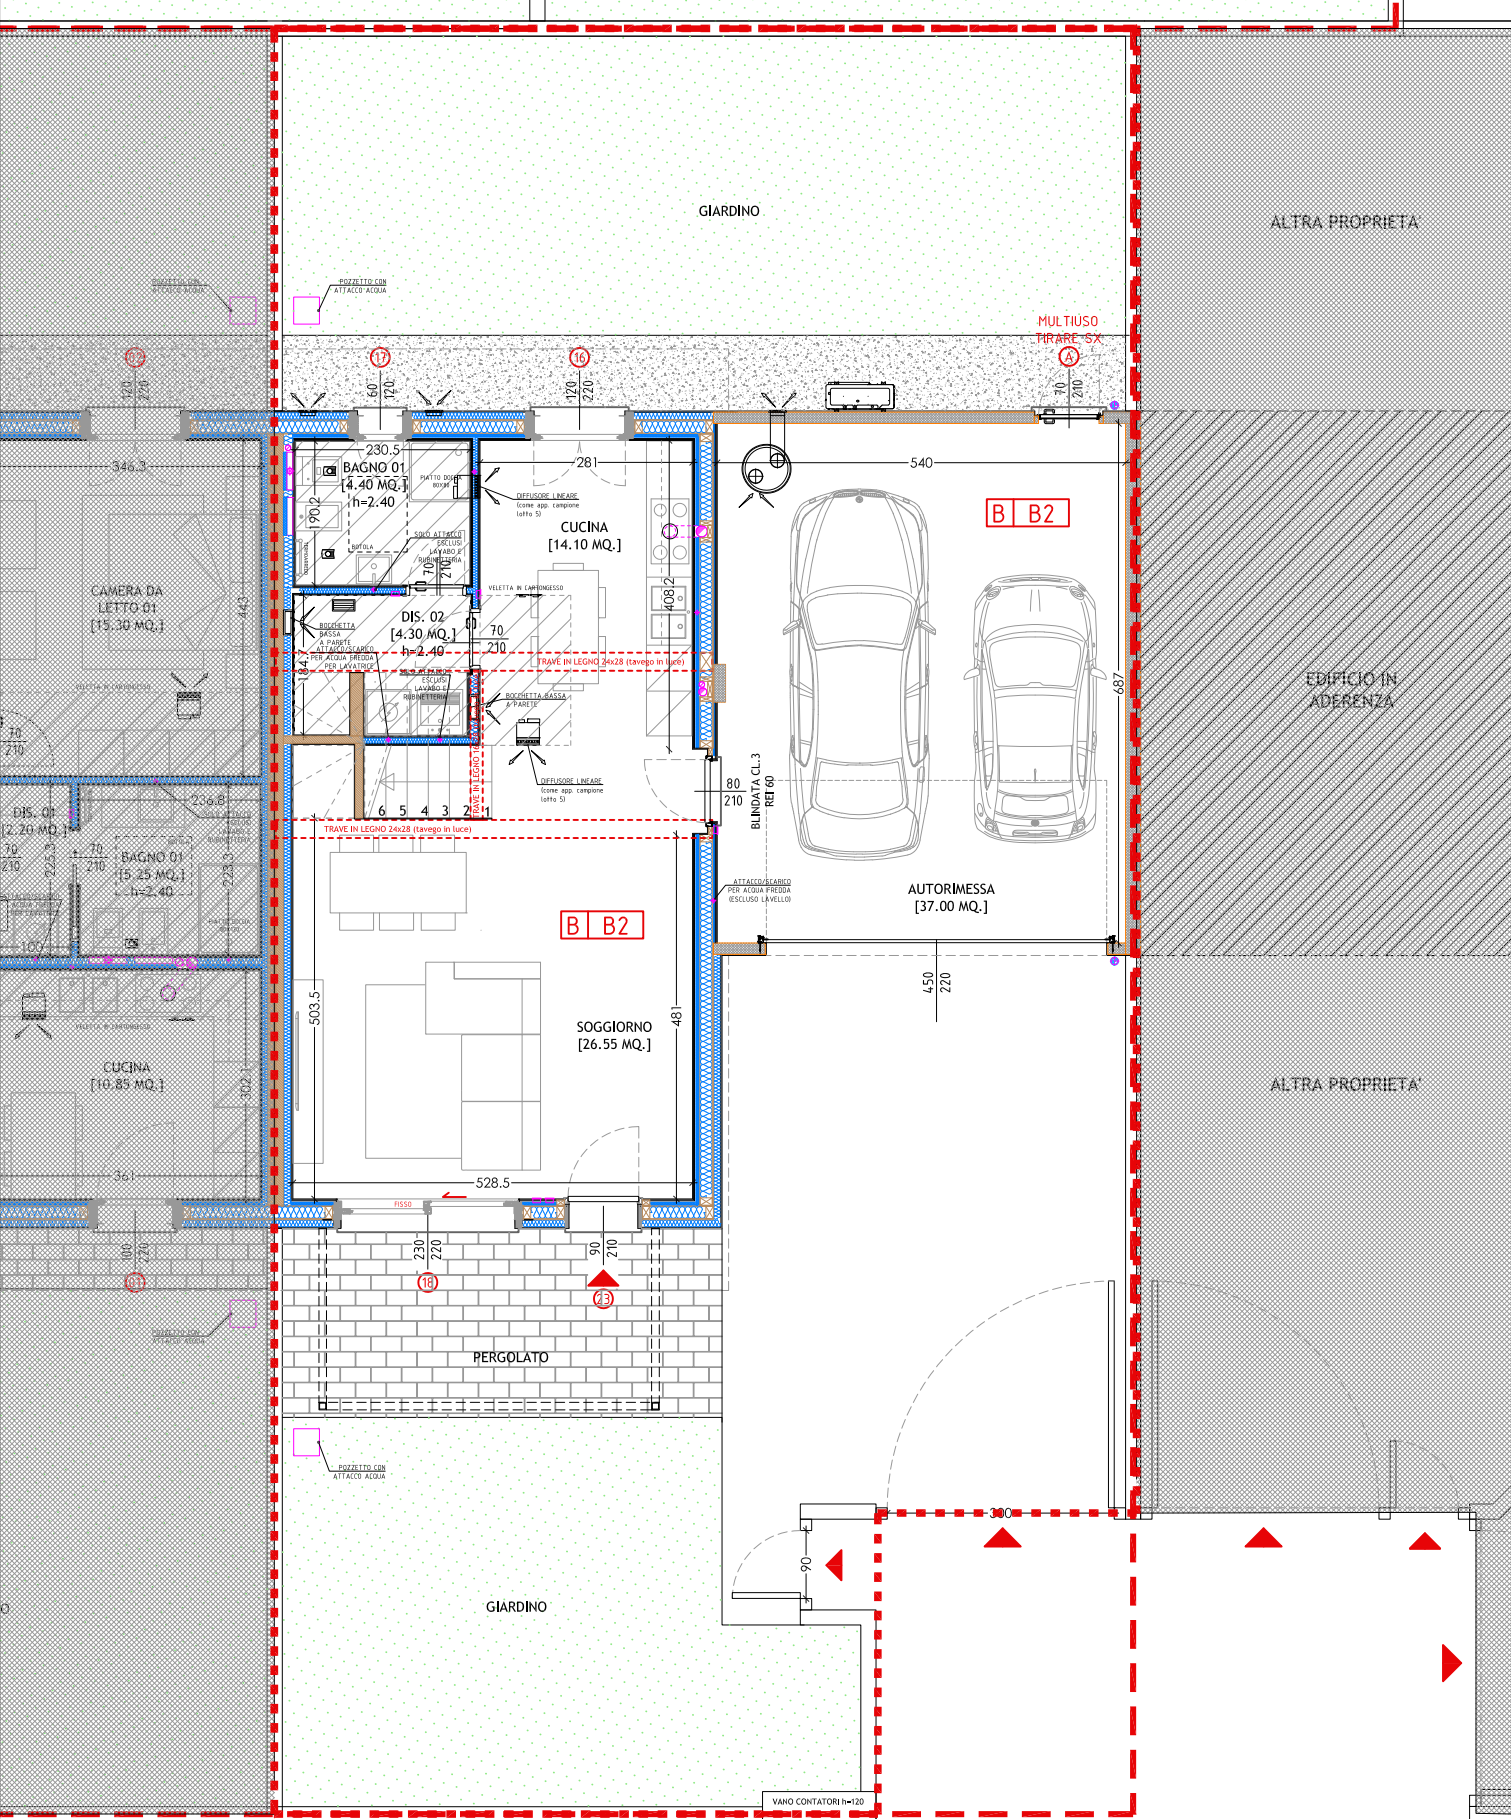

MARLEGNO

MARLEGNO S.R.L. A UNICO SOCIO
WWW.MARLEGNO.IT - INFO@MARLEGNO.IT
BOLGARE (BG) - VIA DELLE INDUSTRIE, 14
TEL. 035 4423768 - FAX 035.4499432

ELABORATO GRAFICO DI PROPRIETA'
ESCLUSIVA DI MARLEGNO S.R.L.
CHE NE VIETA LA RIPRODUZIONE
E/O LA CESSIONE A TERZI - FILE
18.0551_ESECUTIVO_190710.DWG

NR. COMM. LOTTO 7 - APP. B2

CLIENTE XXX

CANTIERE BOLGARE, VIA DELLE BETULLE SNC

OGGETTO PIANO TERRA 1/100

DATA XX.XX.XXXX



TAVOLA 02

PER ACCETTAZIONE

DATA

FIRMA CLIENTE

FIRMA MARLEGNO S.R.L.

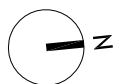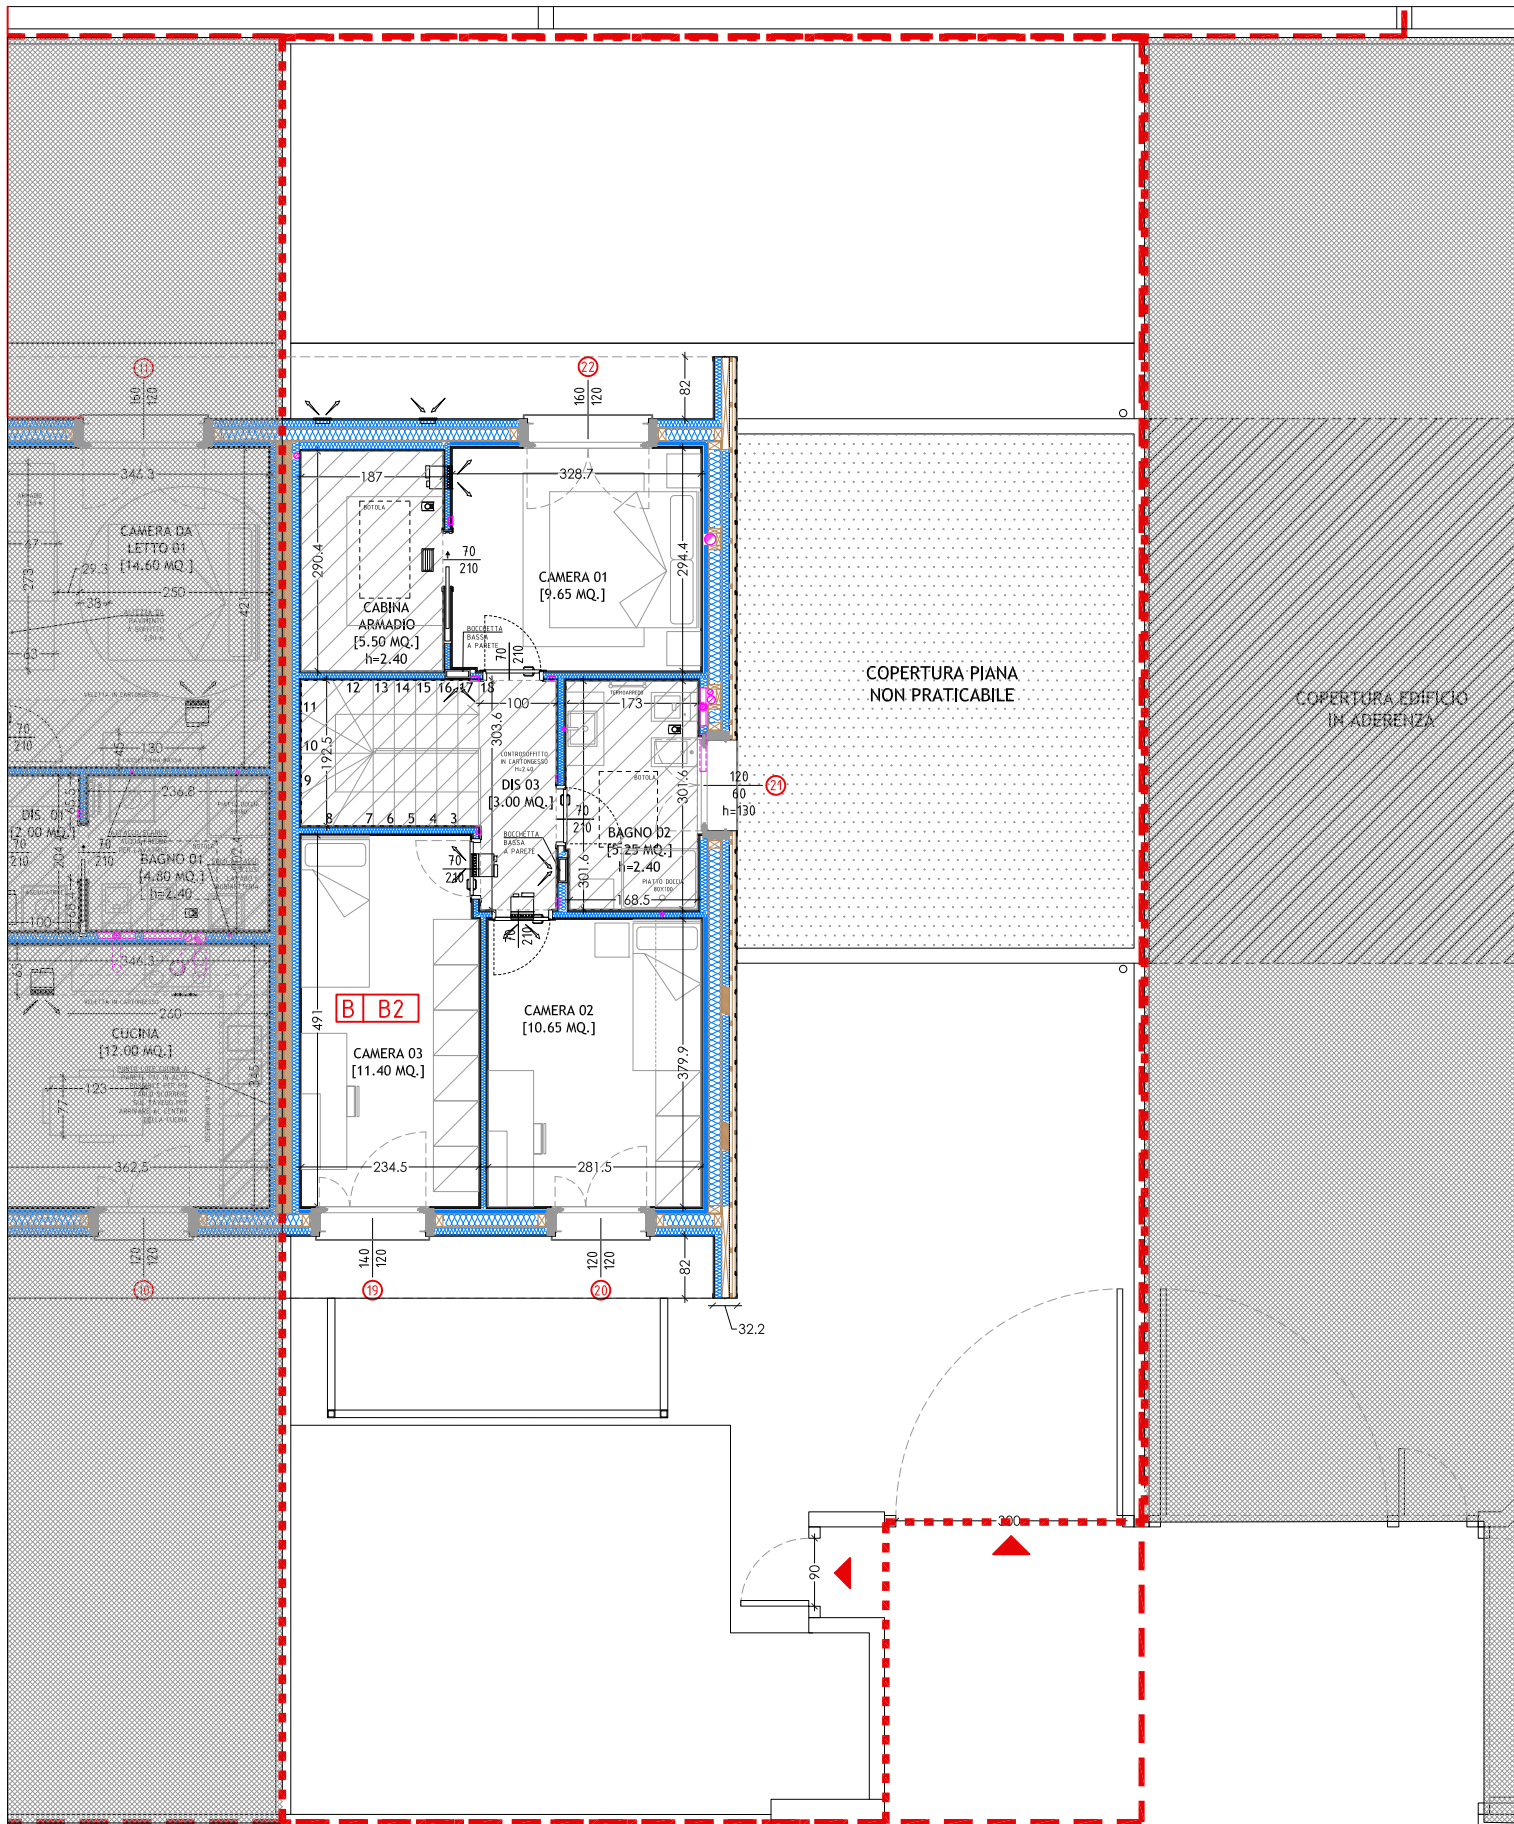

MARLEGNO

MARLEGNO S.R.L. A UNICO SOCIO
WWW.MARLEGNO.IT - INFO@MARLEGNO.IT
BOLGARE (BG) - VIA DELLE INDUSTRIE, 14
TEL. 035 4423768 - FAX 035.4499432

ELABORATO GRAFICO DI PROPRIETA'
ESCLUSIVA DI MARLEGNO S.R.L.
CHE NE VIETA LA RIPRODUZIONE
E/O LA CESSIONE A TERZI - FILE
18.05511_ESECUTIVO_190710.DWG

NR. COMM. LOTTO 7 - APP. B2

CLIENTE XXX

CANTIERE BOLGARE, VIA DELLE BETULLE SNC

OGGETTO PIANO PRIMO 1/100

DATA XX.XX.XXXX

TAVOLA 03

PER ACCETTAZIONE

DATA

FIRMA CLIENTE

FIRMA MARLEGNO S.R.L.